


**RÉSIDENCE
"LE PRÉSIDENT"**

SITUATION

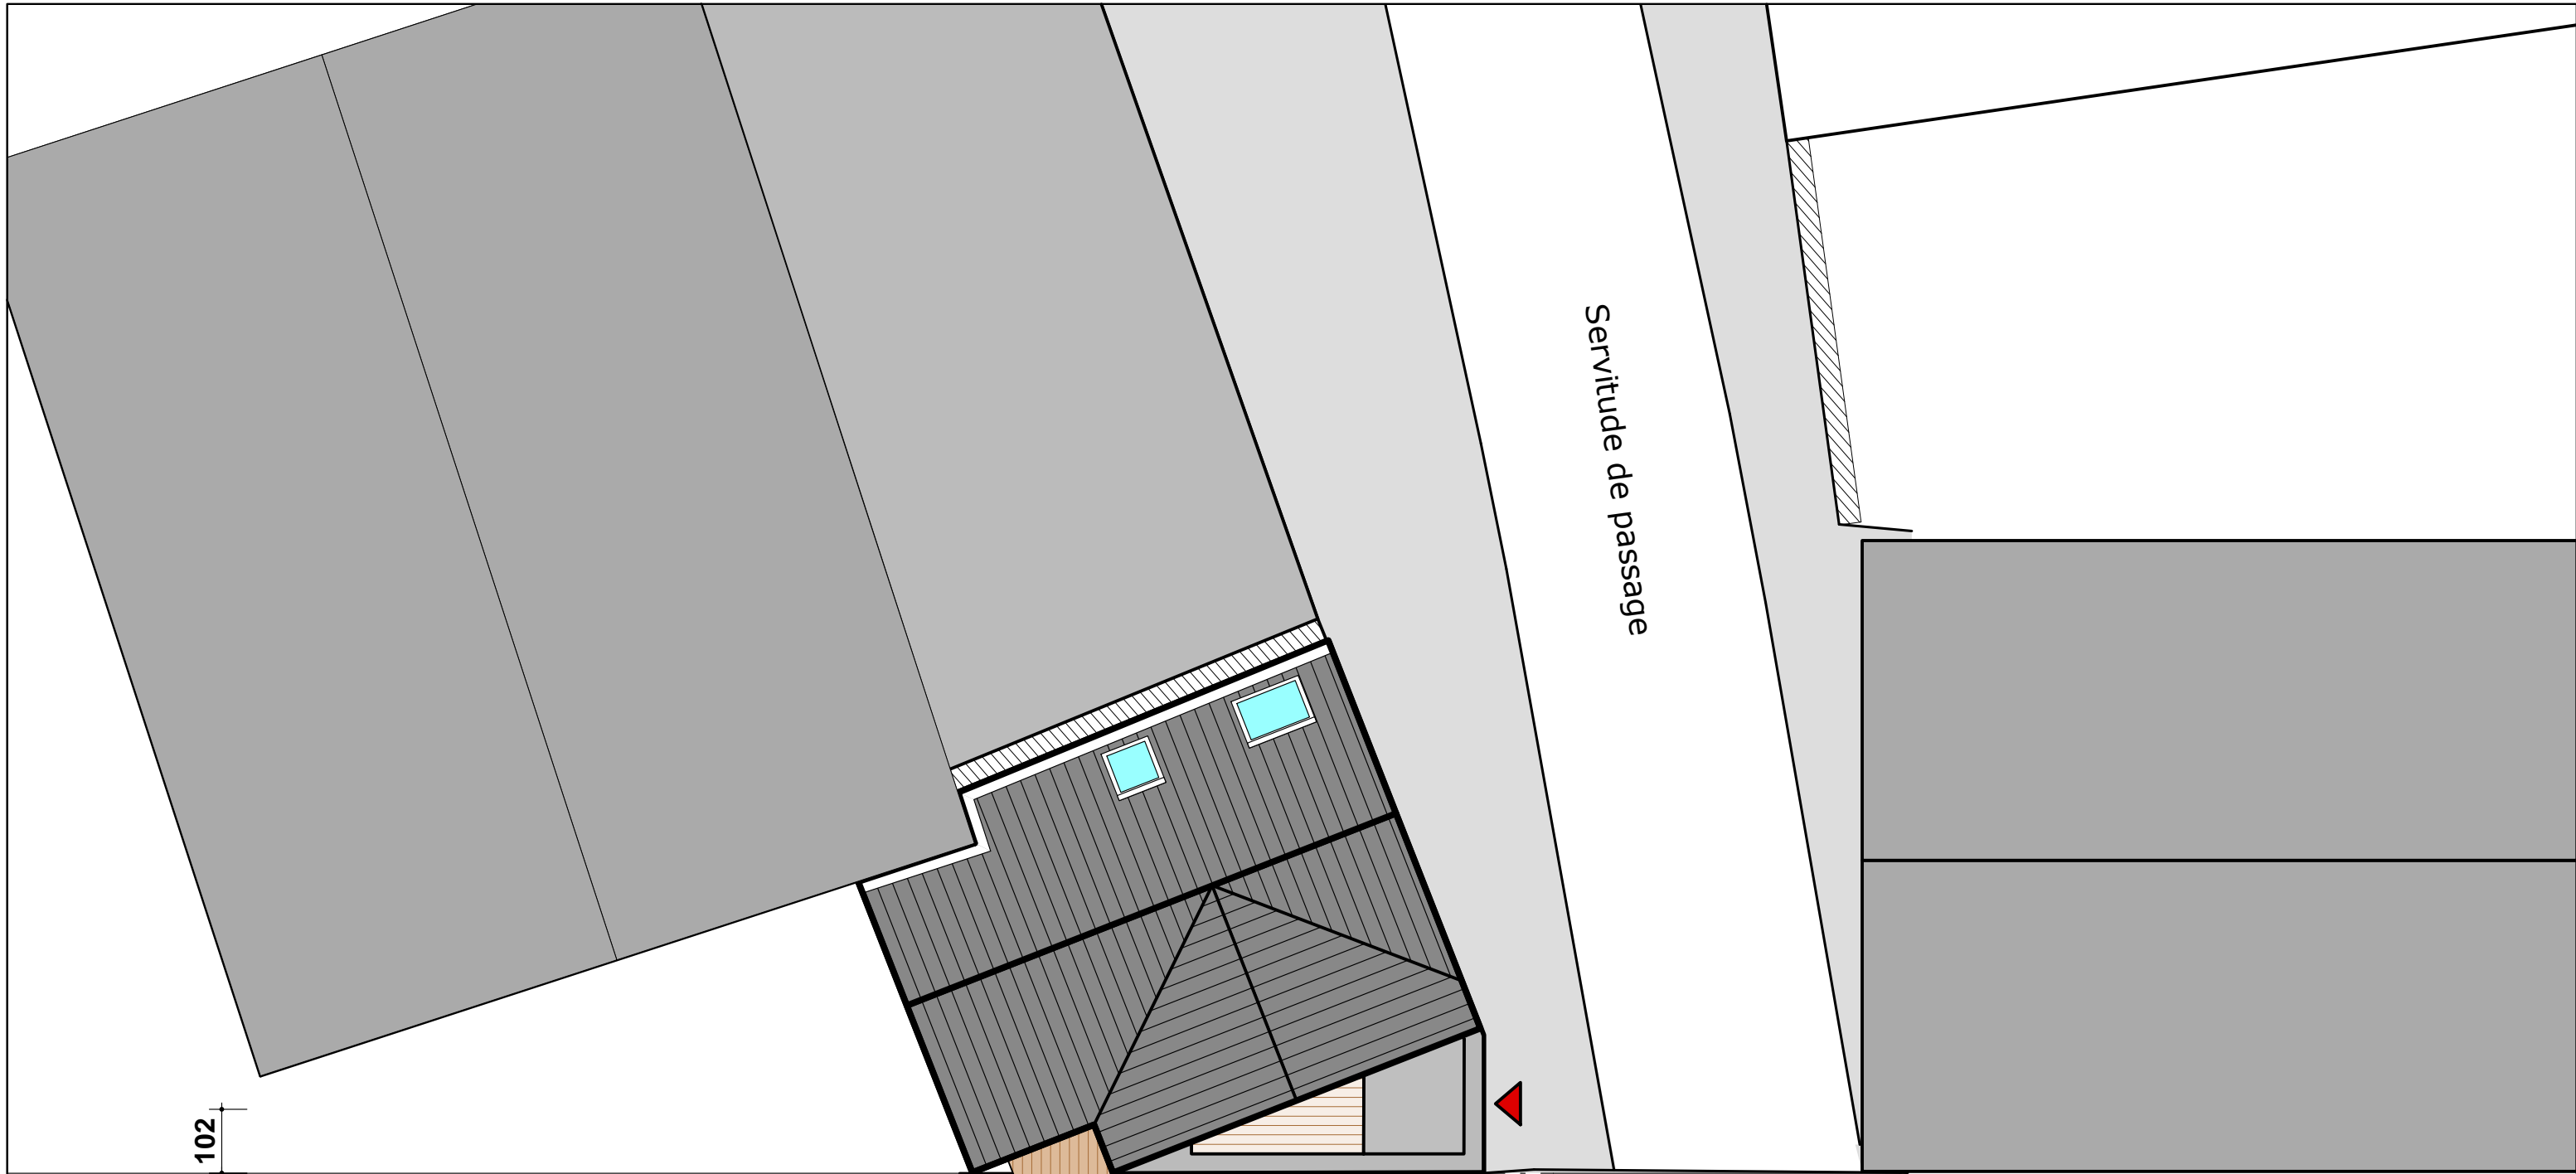

Servitude de passage

102

169

654

TROTTOIR

filet d'eau

STATIONNEMENT

filet d'eau

PISTE CYCLABLE

avaloir

CHAUSSEE DE CUESMES

AXE DE VOIRIE

IMPLANTATION ECH. : 1/200

"Les cotes et les surfaces des appartements sont calculées selon les plans du permis de bâtir et sont données à titre indicatif"



REZ-DE-CHAUSSEE ECH. : 1/50
BUREAU 9/0-1 SMC= 33 m²

"Les cotes et les surfaces des appartements sont calculées selon les plans du permis de bâtir et sont données à titre indicatif"



ETAGE 1 ECH. : 1/50

APPARTEMENT 9/1-1 SMC = 51 m² + TERRASSE 1,1 m²

"Les cotes et les surfaces des appartements sont calculées selon les plans du permis de bâtir et sont données à titre indicatif"



COMBLES ECH. : 1/50

STUDIO 9/2-1 SMC = 44 m² + TERRASSE 3,4 m²